



Welkom
in de
buurt.




Sales consultant:
056 38 01 67

Lot 4
Unit 1.1

Verdieping
Oppervlakte:
Oppervlakte terras:

1
84,24 m²
8,89 m²

Rode Kruisplein 10 bus 0011
8500 Kortrijk

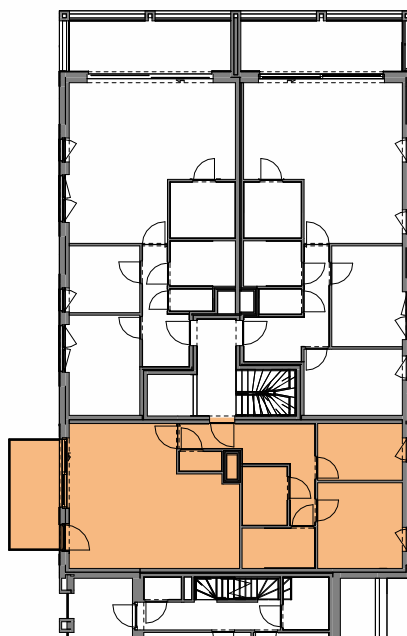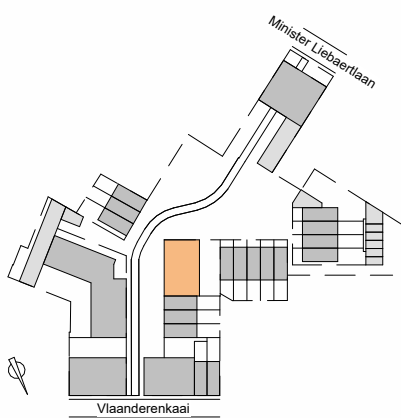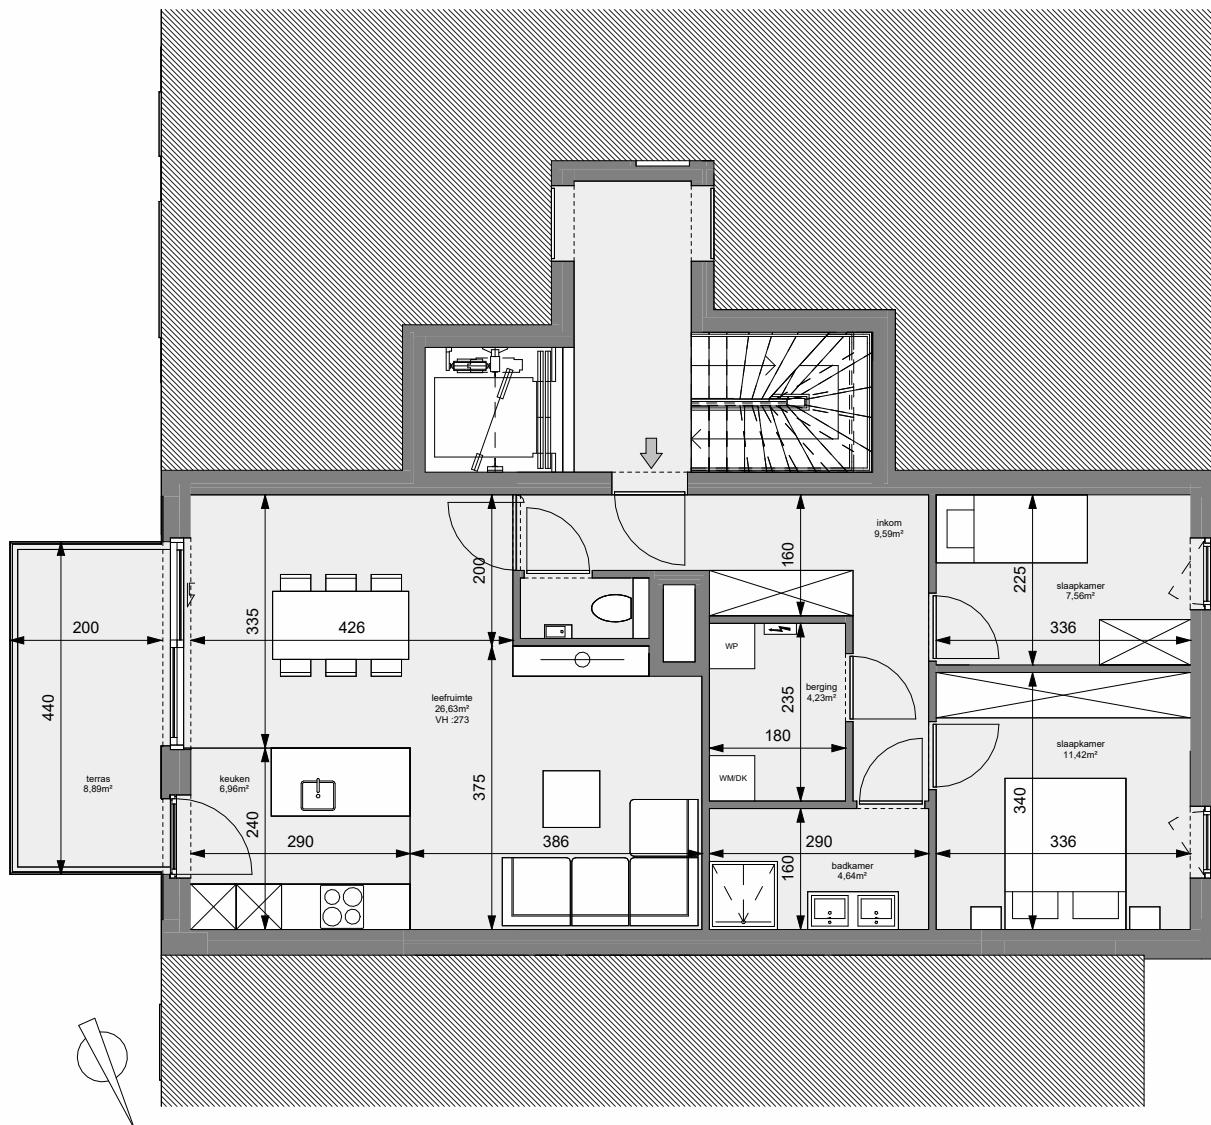

Schaal
1/100

Deze verkoopplannen zijn indicatief. Materialen, indeling en uitvoeringsdetails kunnen gewijzigd worden. Afwijkingen in maat ten opzichte van de plannen zijn mogelijk en zijn geen voorwerp voor prijsherzieningen. De indeling van de keuken en de badkamers wordt enkel ter illustratie meegedeeld. Meubilair en toebehoren zijn illustratief en maken geen deel uit van de verkoopovereenkomst. De schaal is enkel representatief bij een afdruk op A3. Enkel de ondertekende verkoopdocumenten zijn bindend. Niet contractueel document.



Matexi Projects NV
Franklin Rooseveltlaan 180
8790 Waregem

3ARCHITECTEN
Architectuur & Consultancy

3Architecten
Deken de Saegherplein 14
8800 Roeselare

Barbara Ostyn
Zaakvoerder, 3Architecten