



voorgevel

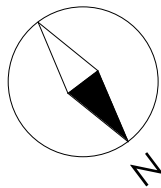

1 : 75

Deze verkoopplannen zijn indicatief. Materialen, indeling en uitvoeringsdetails kunnen gewijzigd worden. Afwijkingen in maat ten opzichte van de plannen zijn mogelijk en zijn geen voorwerp voor prijsaanzieningen. De indeling van de keuken en de badkamers wordt enkel ter illustratie meegegeeld. Meubilair en toebehoren zijn illustratief en maken geen deel uit van de verkoopovereenkomst. De schaal is enkel representatief bij afdruk op A4-formaat. Enkel de ondertekende verkoopdocumenten zijn bindend. Niet contractueel document.

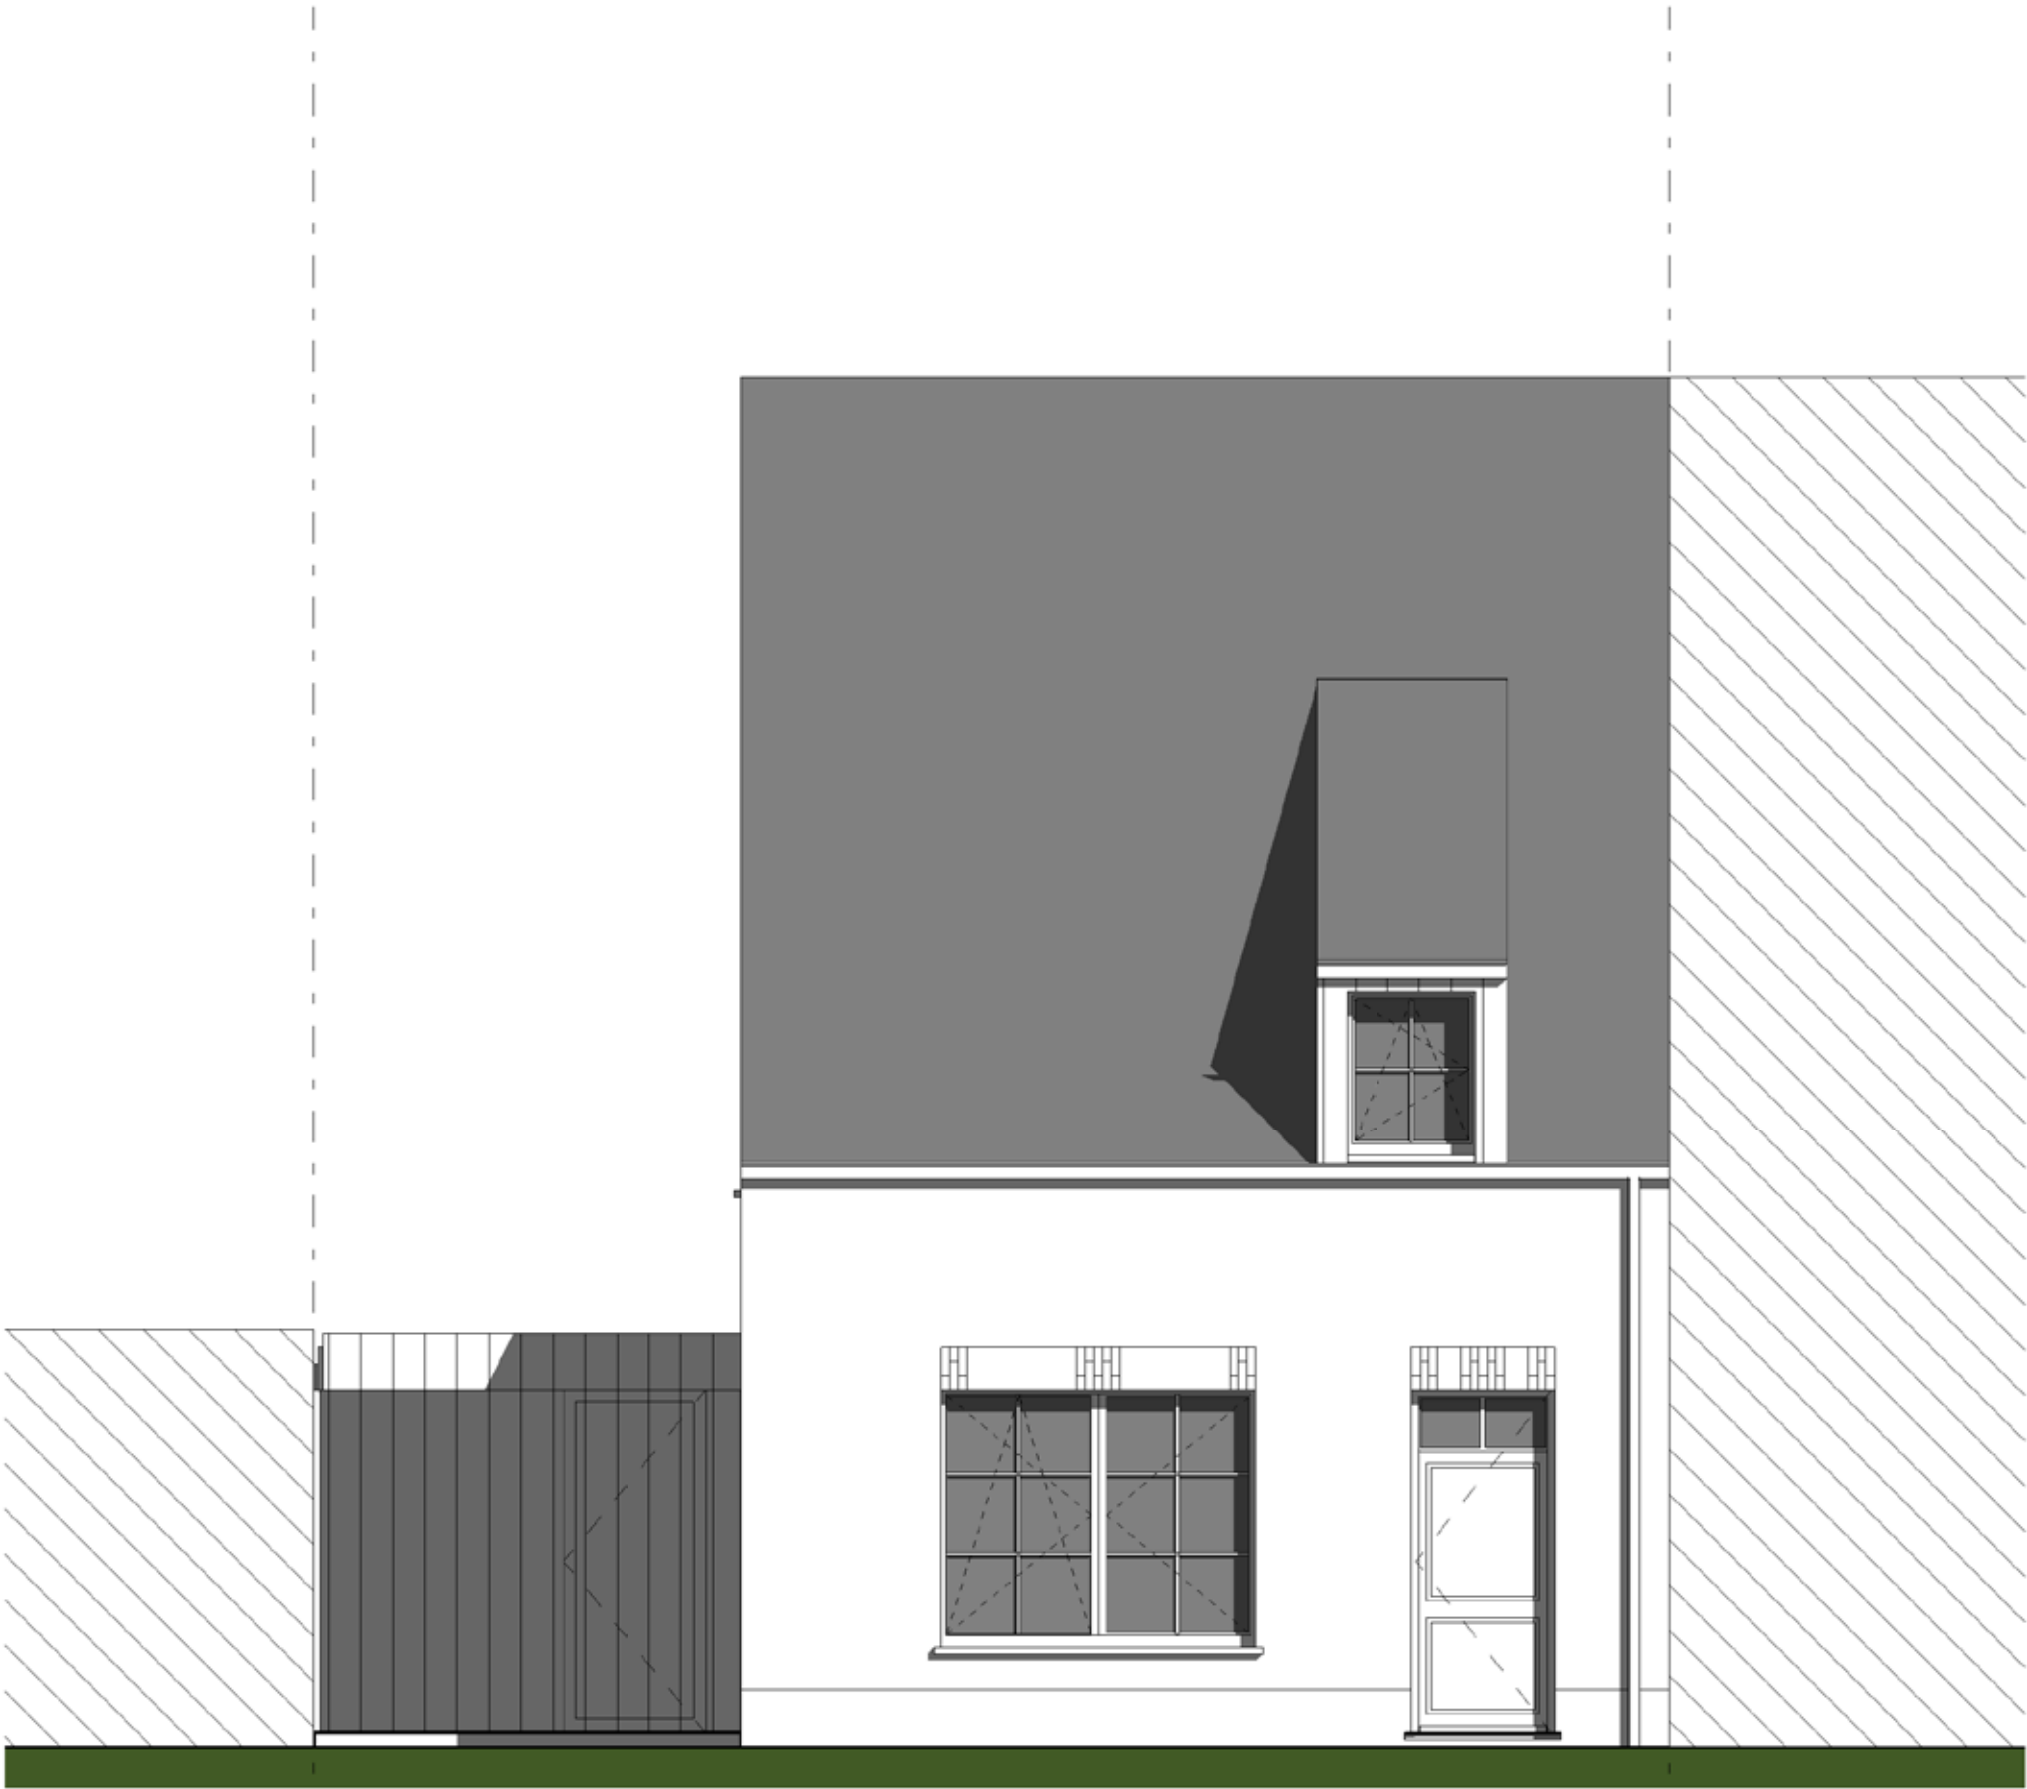

NV Matexi Projects
Franklin Rooseveltlaan 180
8790 Waregem





BV Architectenbureau Waegemans
Patersmotestraat 50
8500 Kortrijk



Veerle Waegemans

tuingevel

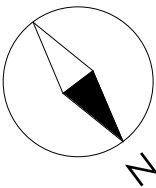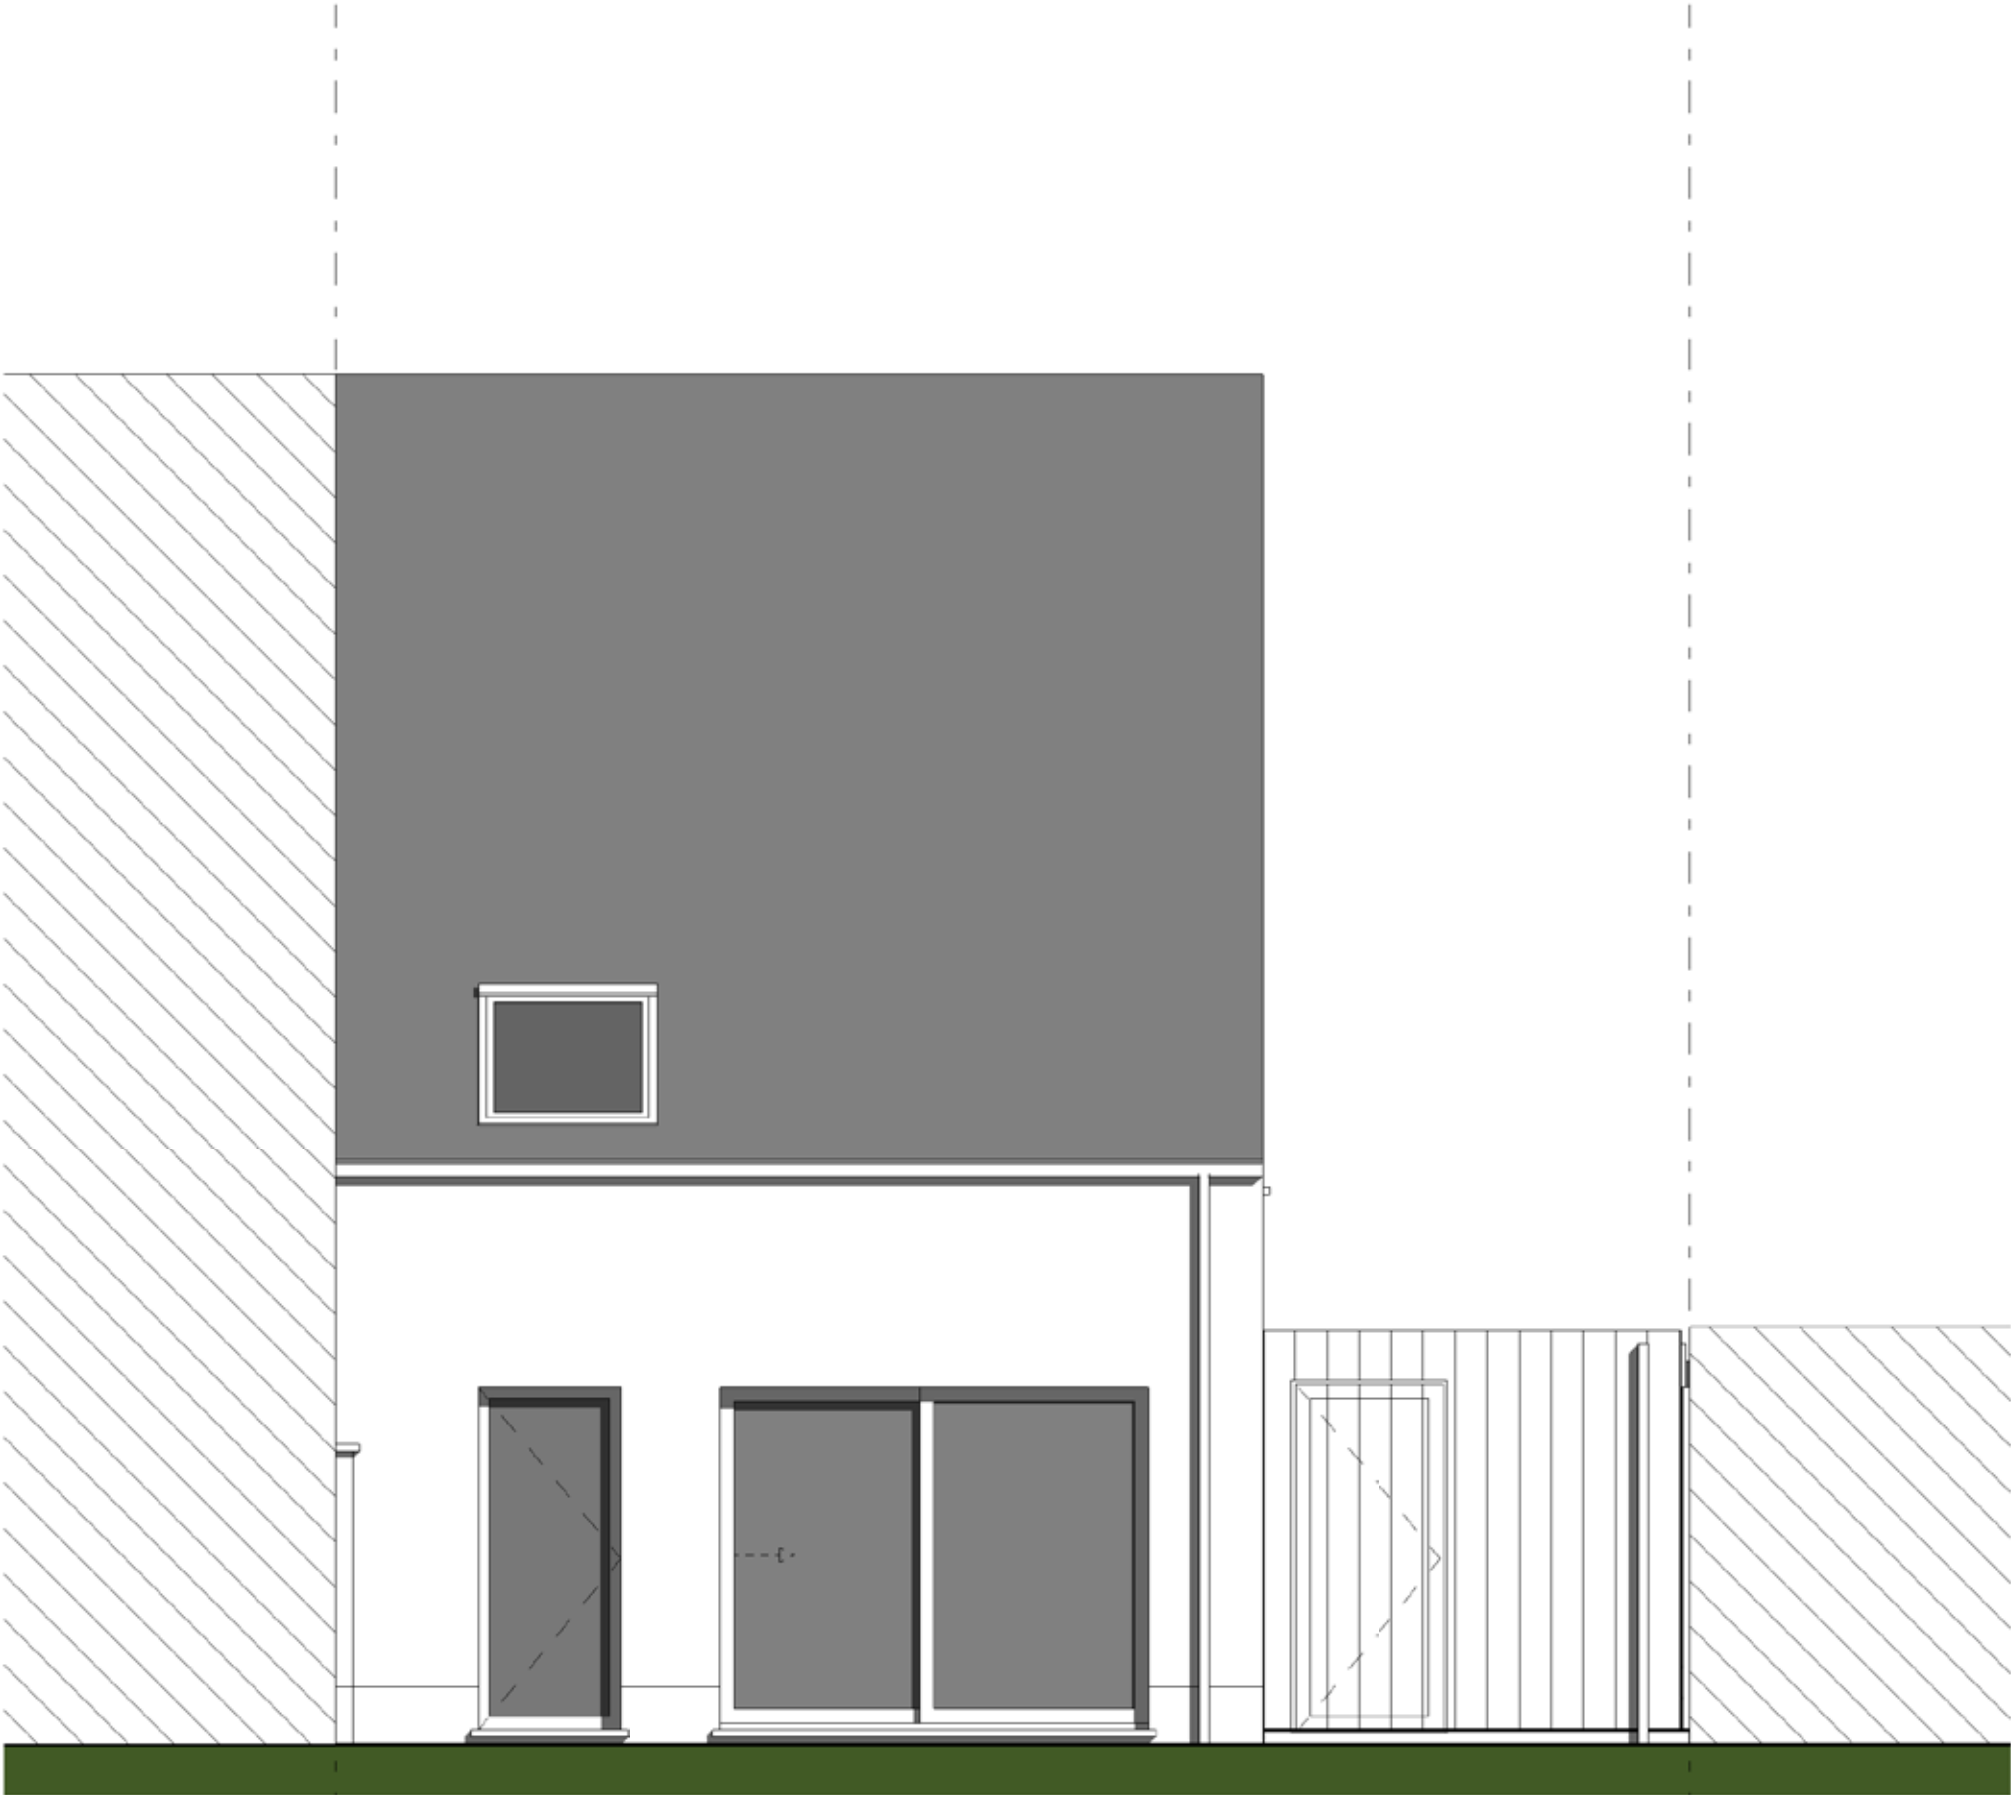

1 : 75

Deze verkoopplannen zijn indicatief. Materialen, indeling en uitvoeringsdetails kunnen gewijzigd worden. Afwijkingen in maat ten opzichte van de plannen zijn mogelijk en zijn geen voorwerp voor prijsaanzieningen. De indeling van de keuken en de badkamers wordt enkel ter illustratie meegegeven. Meubilair en toebehoren zijn illustratief en maken geen deel uit van de verkoopovereenkomst. De schaal is enkel representatief bij afdruk op A4-formaat. Enkel de ondertekende verkoopdocumenten zijn bindend. Niet contractueel document.



NV Matexi Projects
Franklin Rooseveltlaan 180
8790 Waregem





BV Architectenbureau Waegemans
Patersmotestraat 50
8500 Kortrijk



Veerle Waegemans

zijgevel

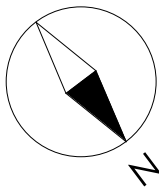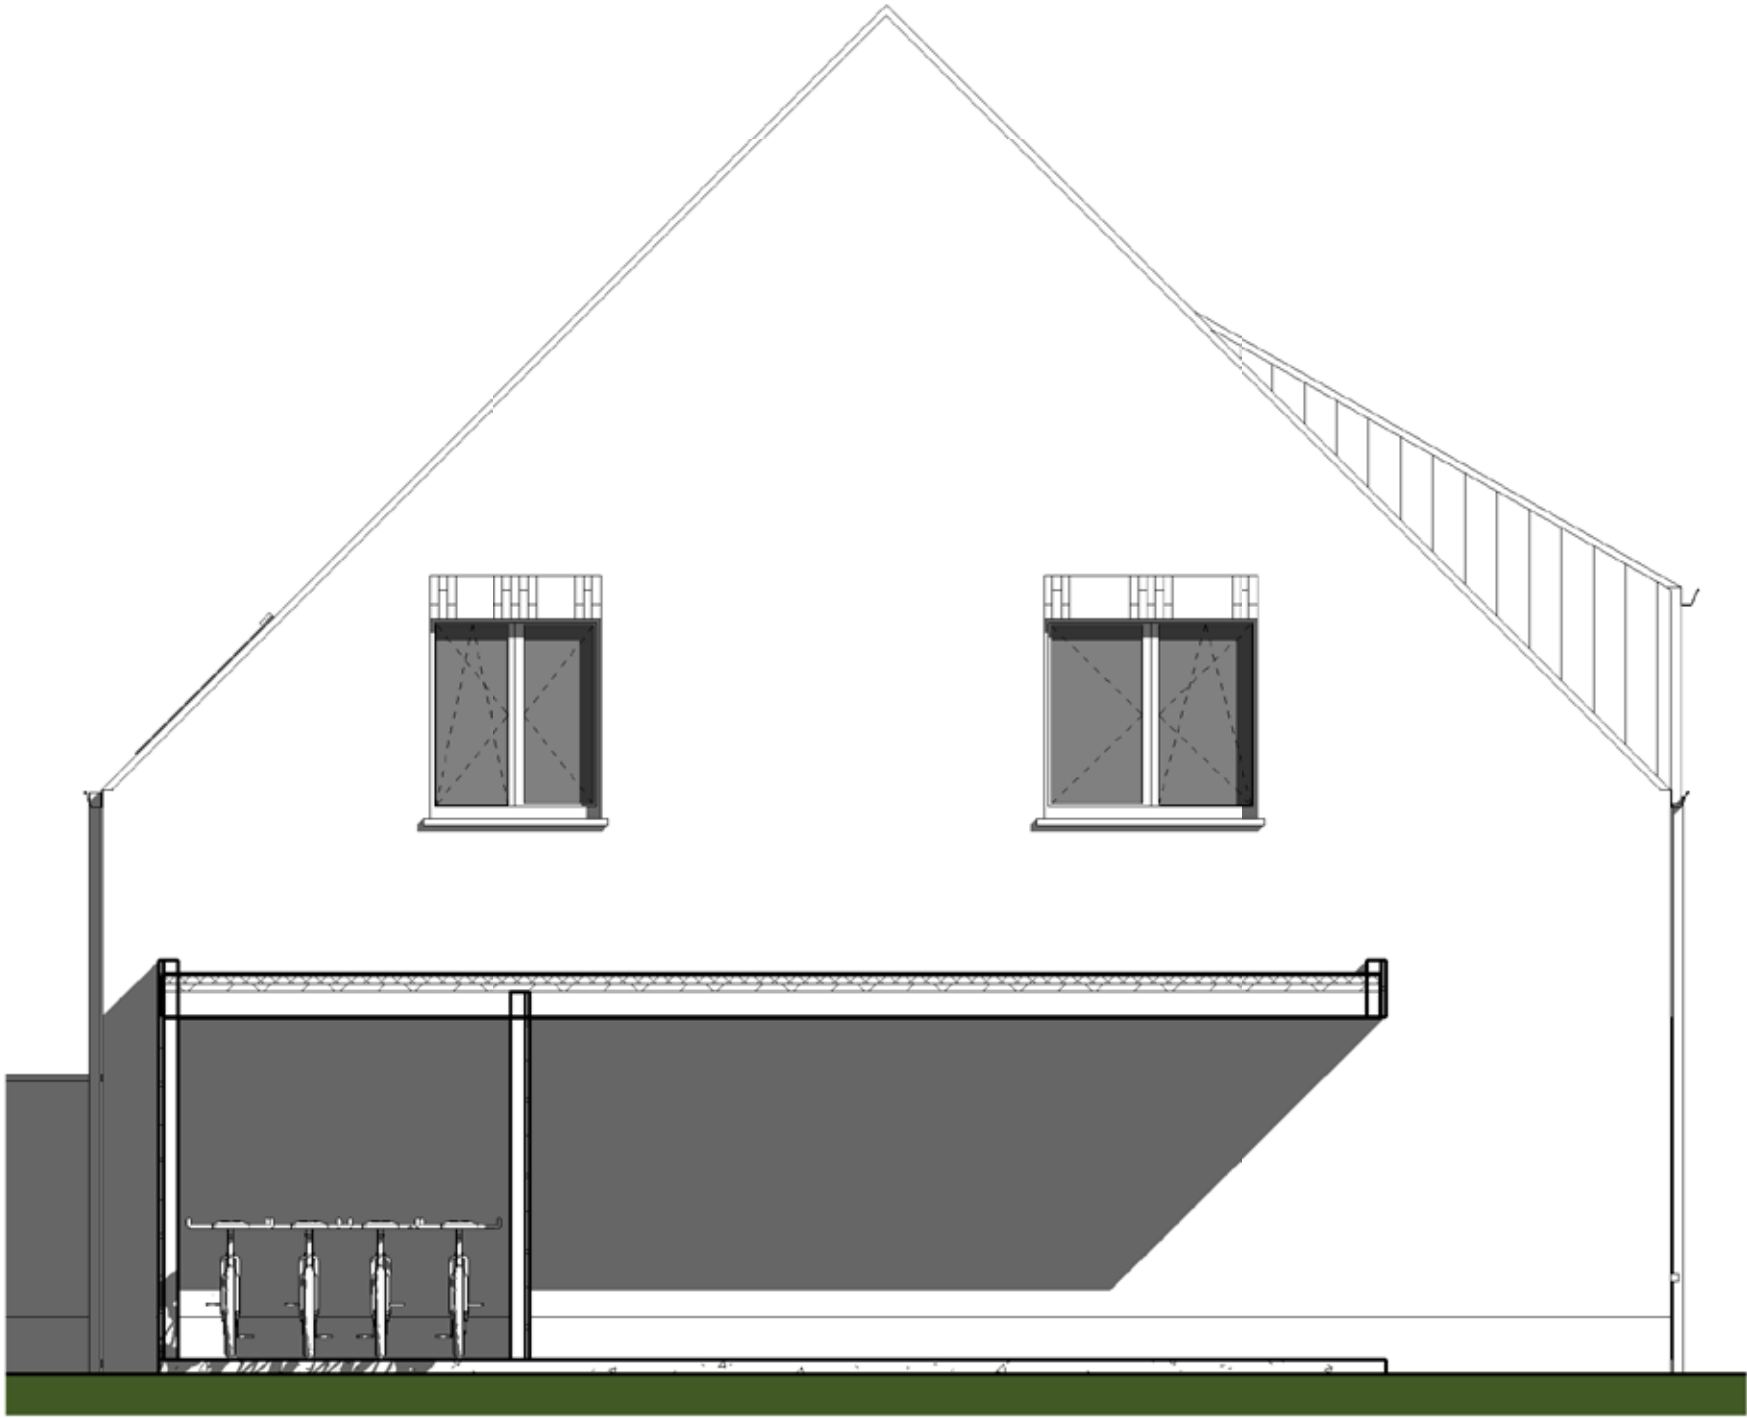

1 : 75

Deze verkoopplannen zijn indicatief. Materialen, indeling en uitvoeringsdetails kunnen gewijzigd worden. Afwijkingen in maat ten opzichte van de plannen zijn mogelijk en zijn geen voorwerp voor prijsherzieningen. De indeling van de keuken en de badkamers wordt enkel ter illustratie meegegeeld. Meubilair en toebehoren zijn illustratief en maken geen deel uit van de verkoopovereenkomst. De schaal is enkel representatief bij afdruk op A4-formaat. Enkel de ondertekende verkoopdocumenten zijn bindend. Niet contractueel document.



NV Matexi Projects
Franklin Rooseveltlaan 180
8790 Waregem





BV Architectenbureau Waegemans
Patersmotestraat 50
8500 Kortrijk



Veerle Waegemans

gelijkvloers

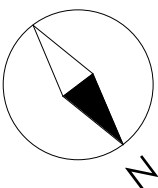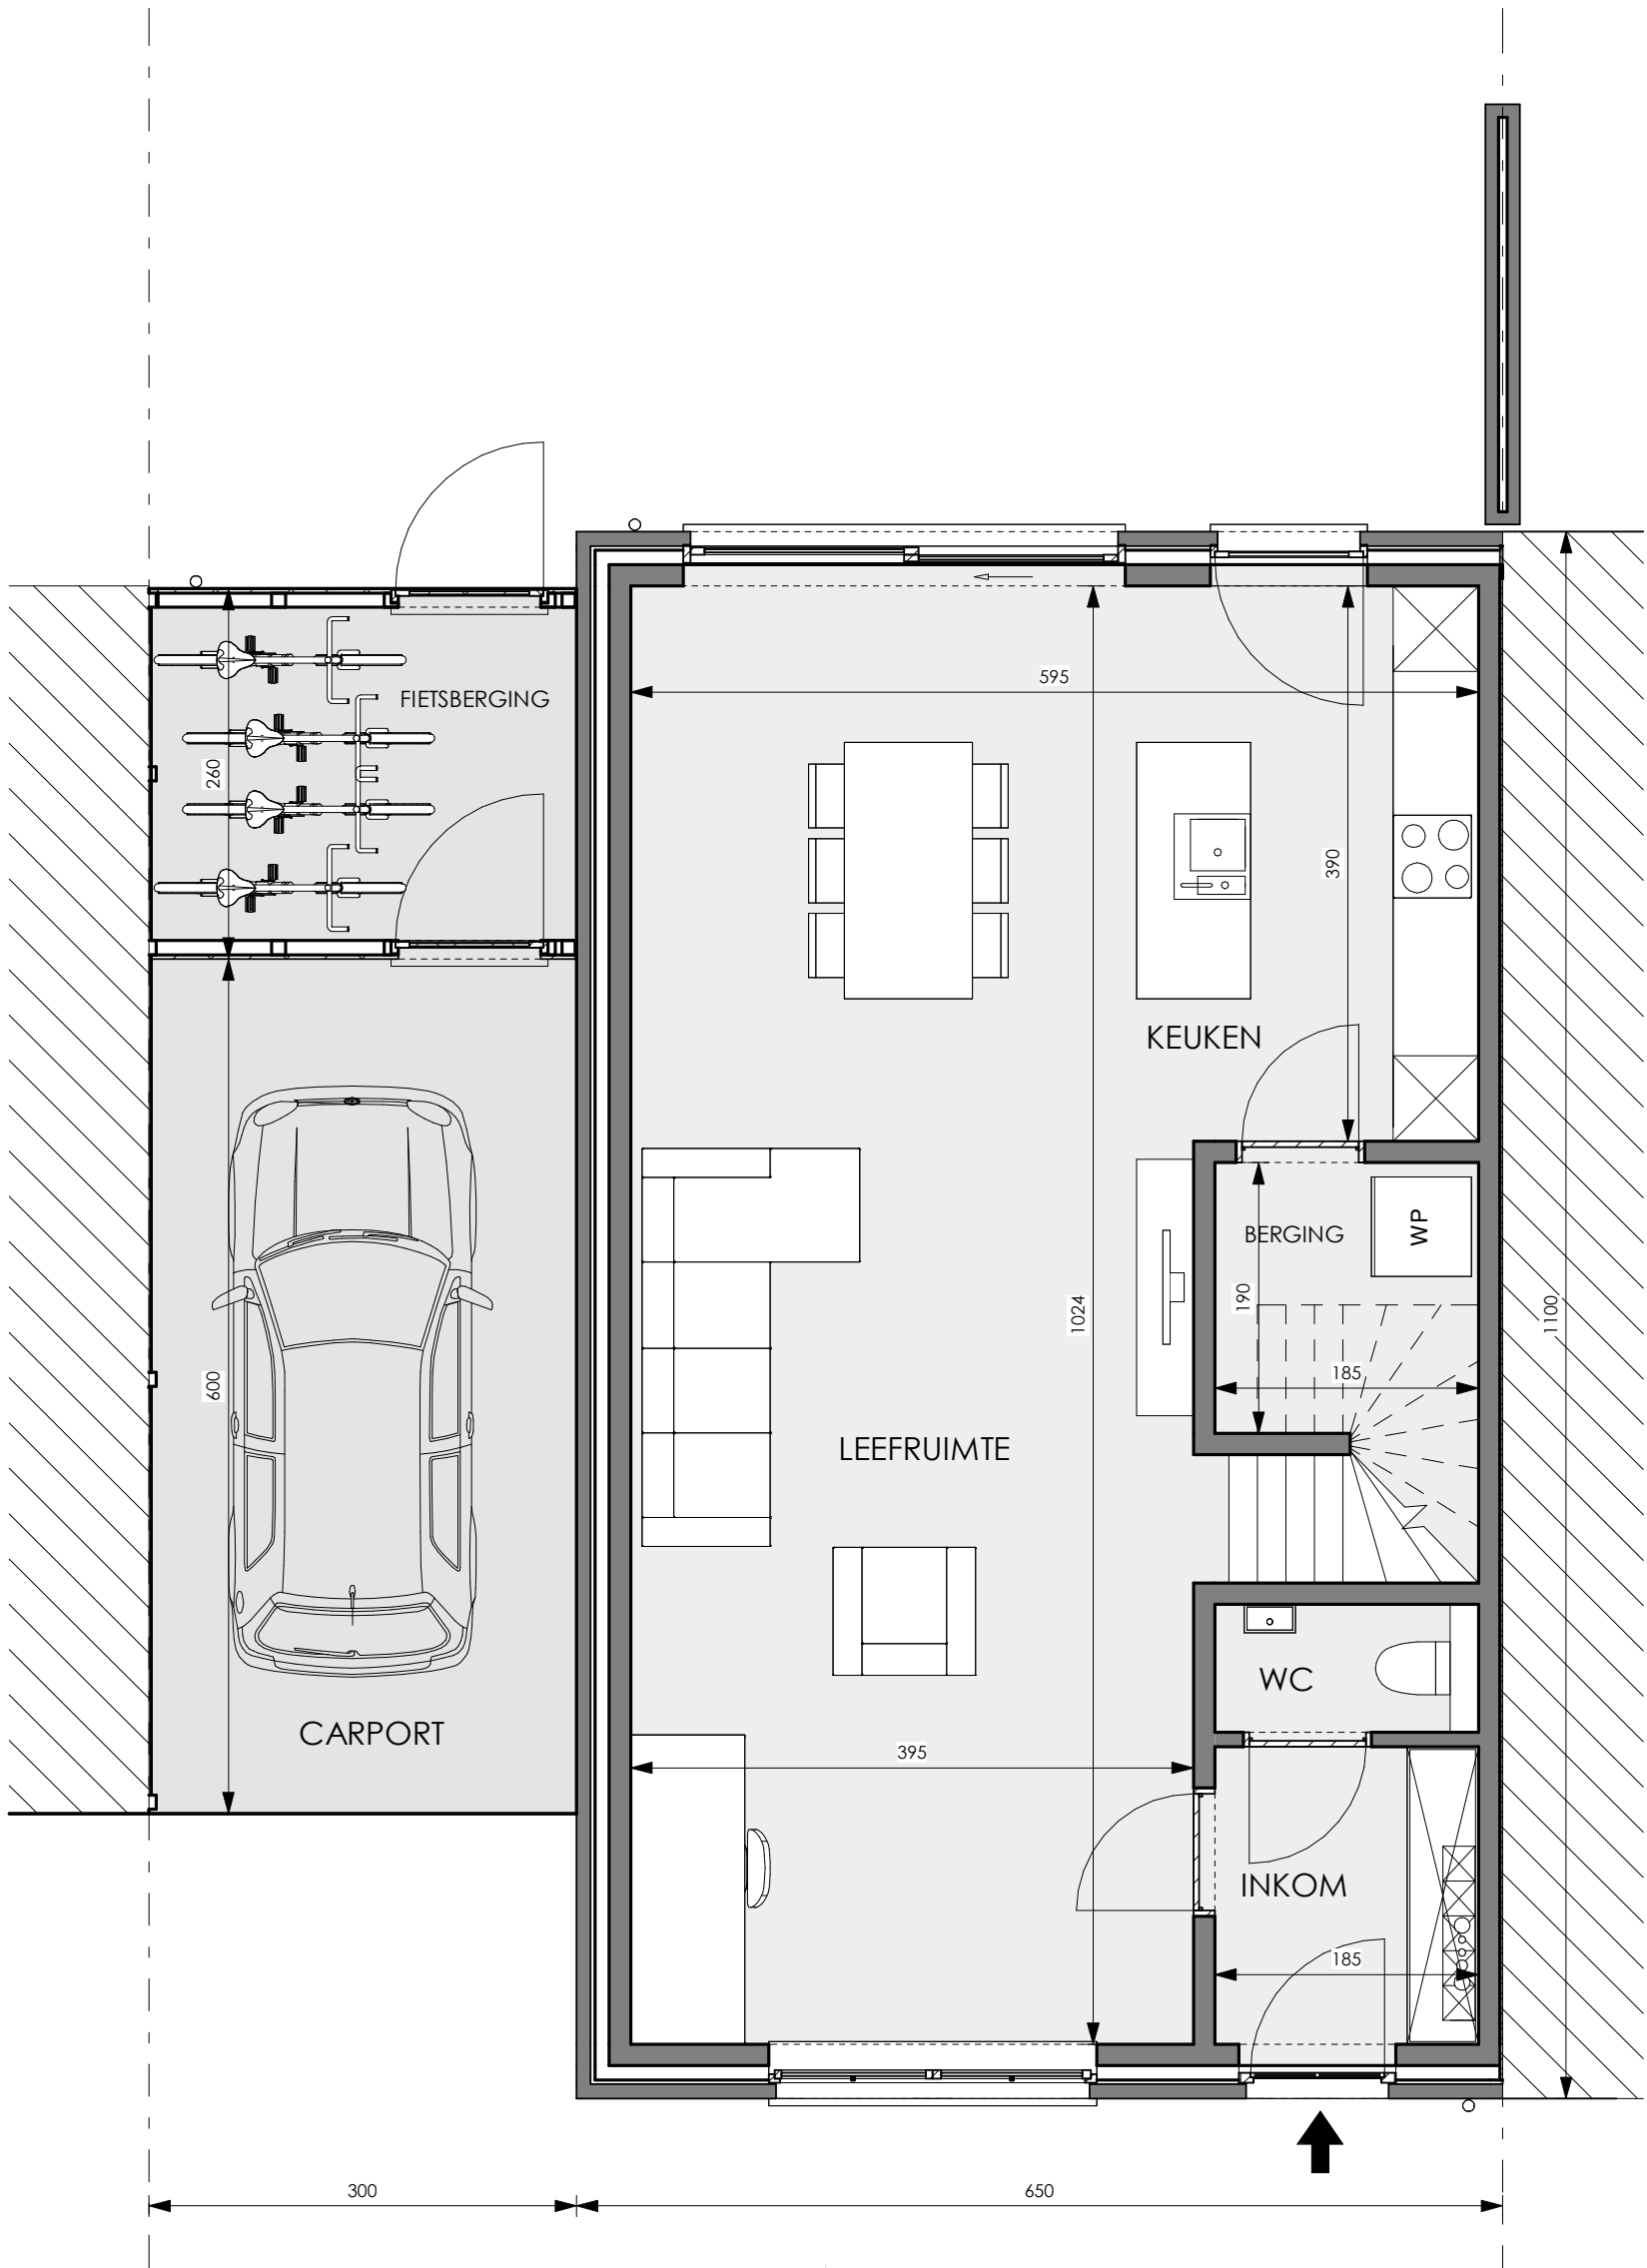

1 : 75

Deze verkoopplannen zijn indicatief. Materialen, indeling en uitvoeringsdetails kunnen gewijzigd worden. Afwijkingen in maat ten opzichte van de plannen zijn mogelijk en zijn geen voorwerp voor prijsaanzieningen. De indeling van de keuken en de badkamers wordt enkel ter illustratie meegegeven. Meubilair en toebehoren zijn illustratief en maken geen deel uit van de verkoopovereenkomst. De schaal is enkel representatief bij afdruk op A4-formaat. Enkel de ondertekende verkoopdocumenten zijn bindend. Niet contractueel document.



NV Matexi Projects
Franklin Rooseveltlaan 180
8790 Waregem





BV Architectenbureau Waegemans
Patersmotestraat 50
8500 Kortrijk



Veerle Waegemans

verdieping +1

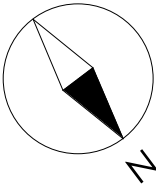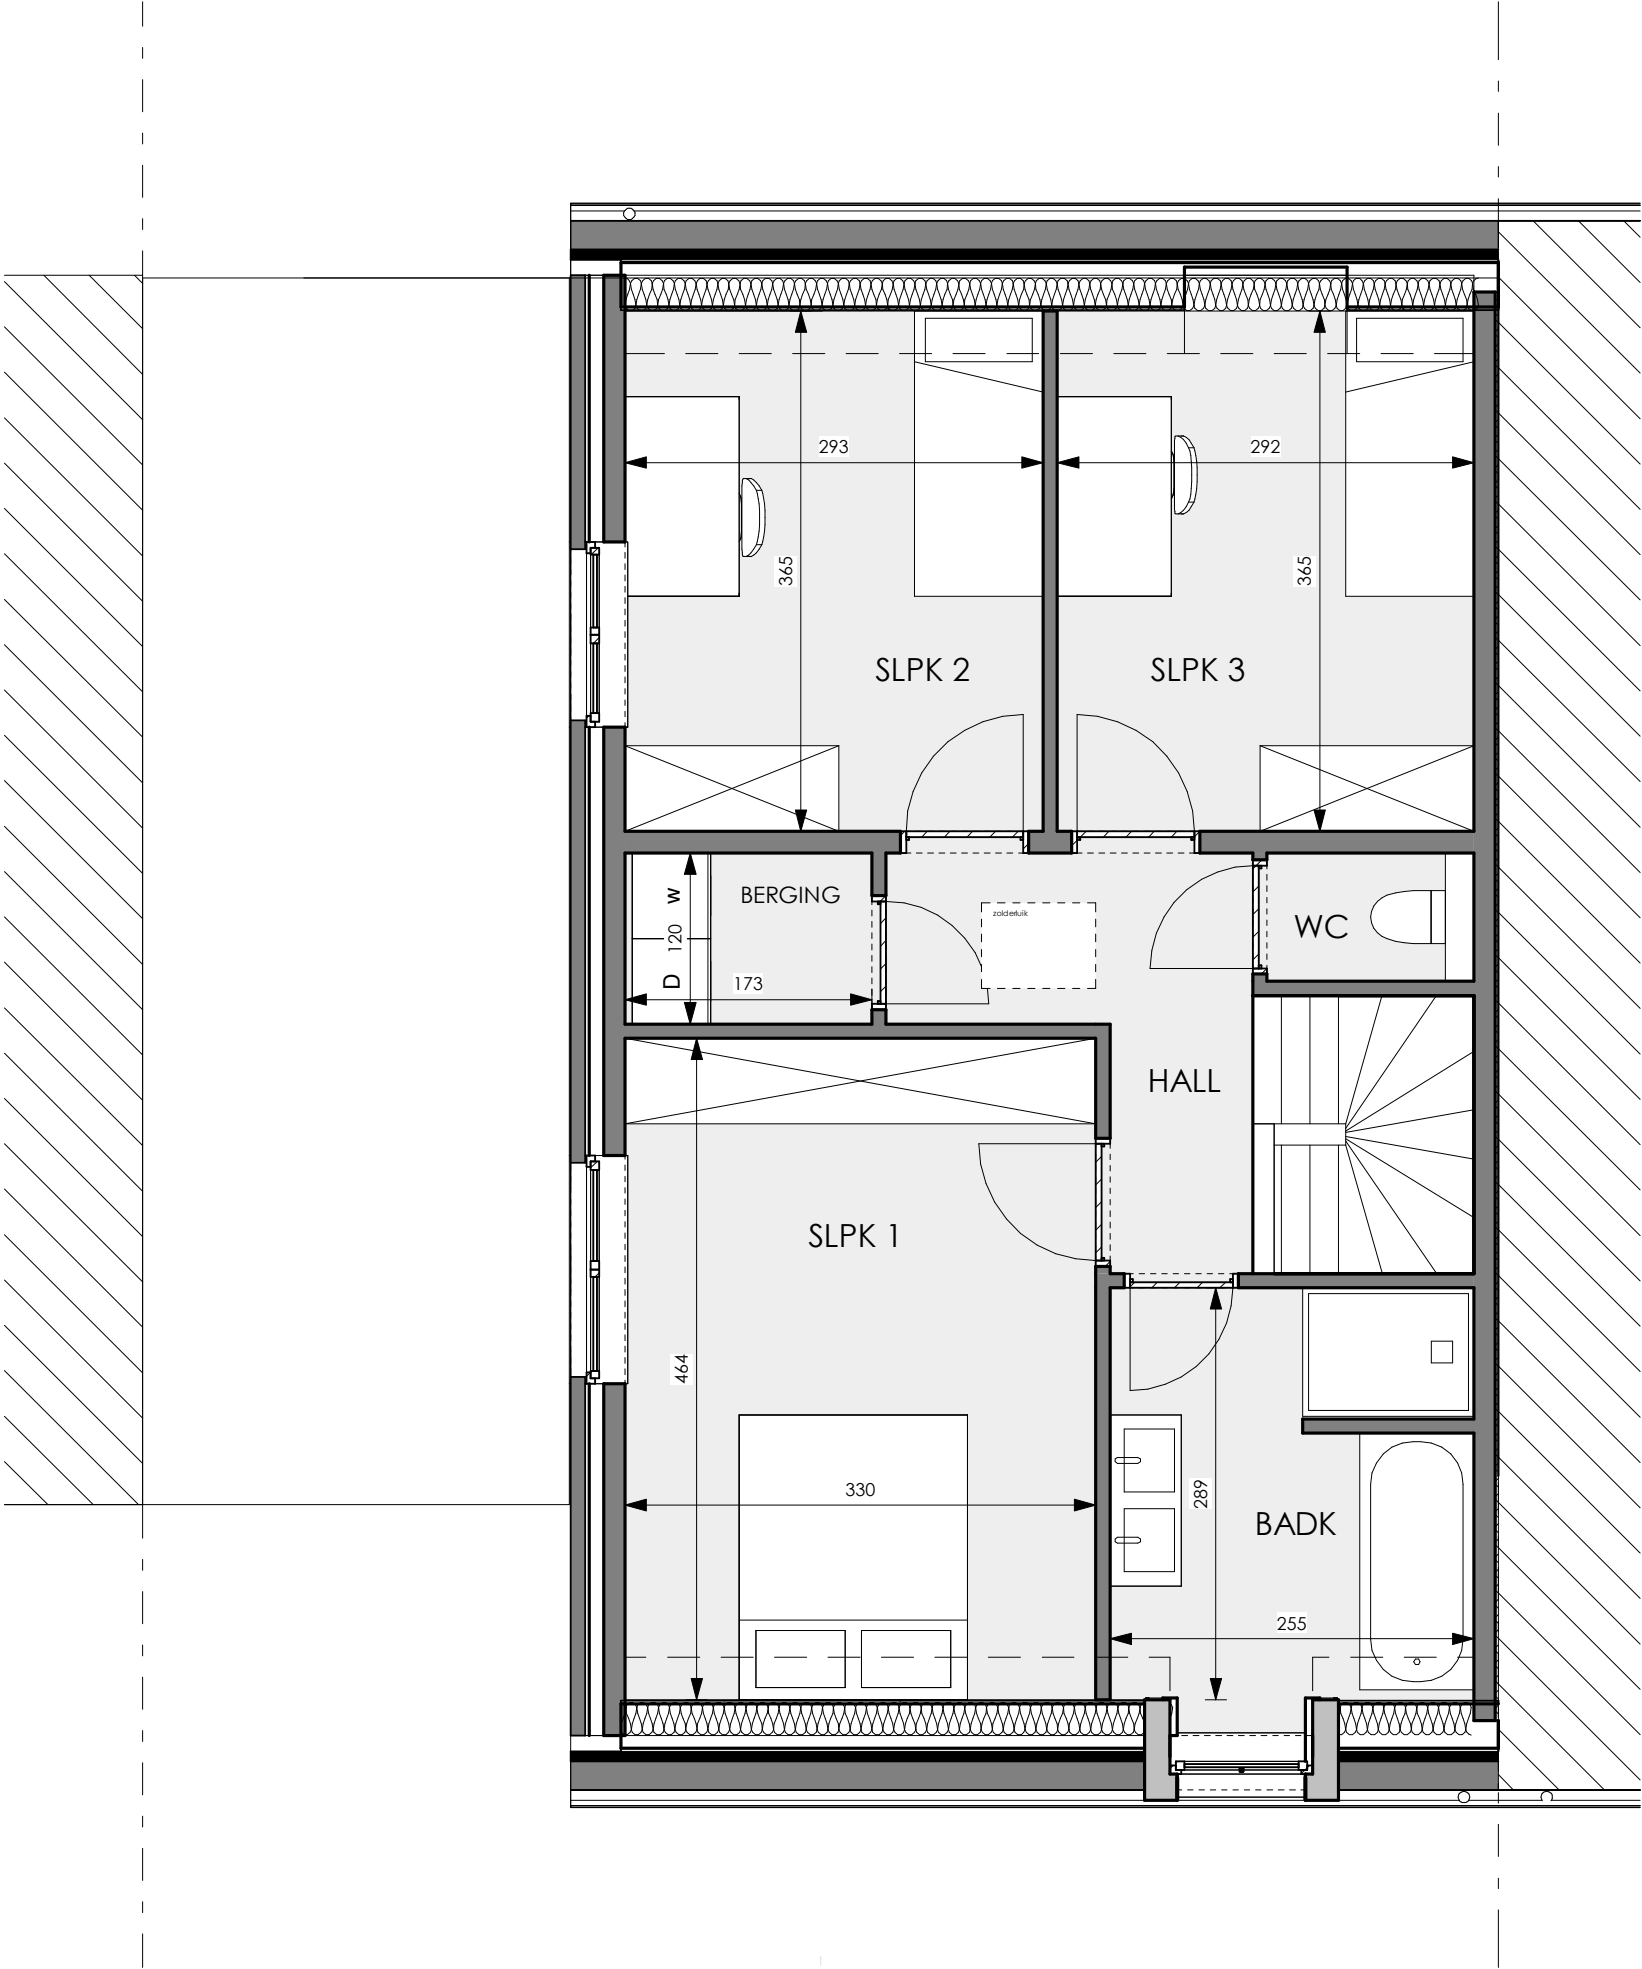

1 : 75

Deze verkoopplannen zijn indicatief. Materialen, indeling en uitvoeringsdetails kunnen gewijzigd worden. Afwijkingen in maat ten opzichte van de plannen zijn mogelijk en zijn geen voorwerp voor prijsherzieningen. De indeling van de keuken en de badkamers wordt enkel ter illustratie meegegeeld. Meubilair en toebehoren zijn illustratief en maken geen deel uit van de verkoopovereenkomst. De schaal is enkel representatief bij afdruk op A4-formaat. Enkel de ondertekende verkoopdocumenten zijn bindend. Niet contractueel document.



NV Matexi Projects
Franklin Rooseveltlaan 180
8790 Waregem



BV Architectenbureau Waegemans
Patersmotestraat 50
8500 Kortrijk



Veerle Waegemans